



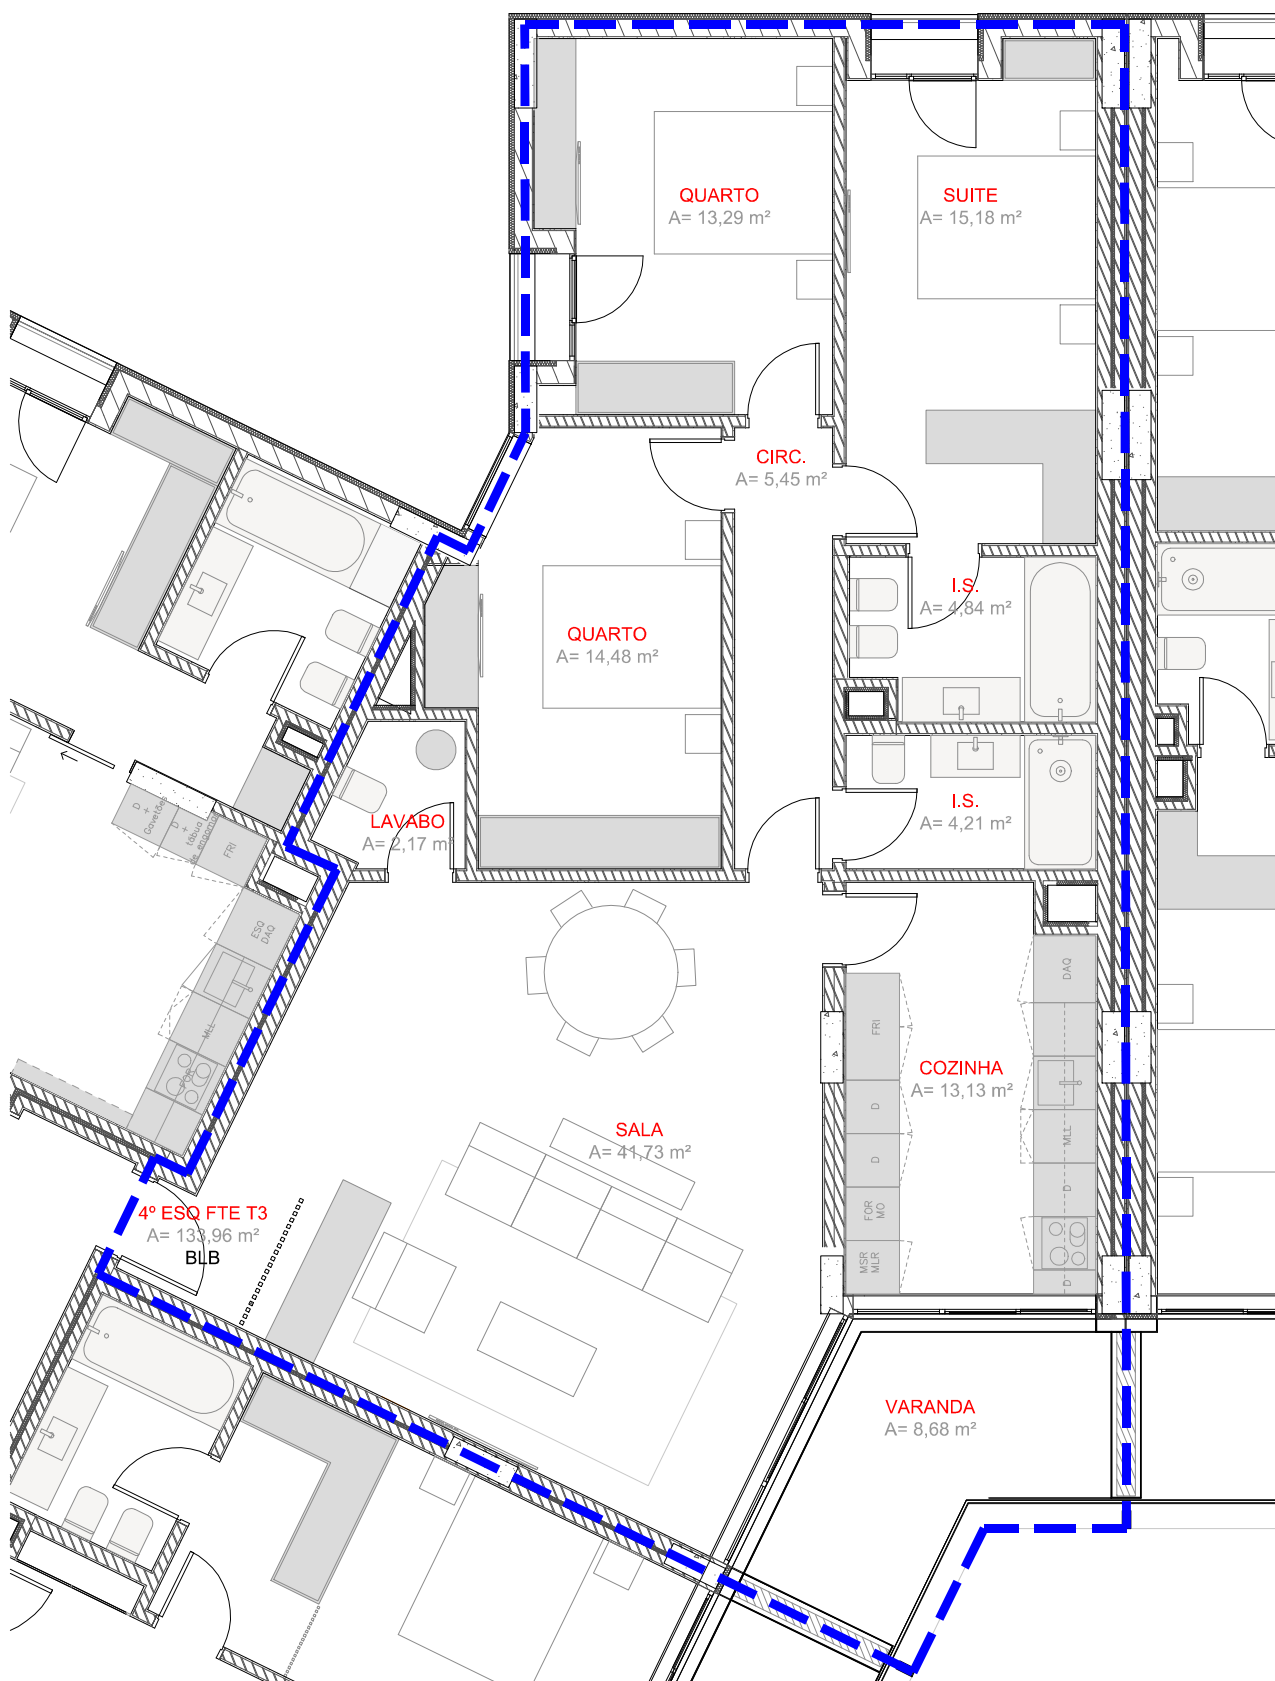


Edifício de Habitação
Praceta Bernardo Sasseti Lote 1 Bloco B
Apartamento 4° ESQ FTE
T3

Julho 2024

NEARBY
Lagoas

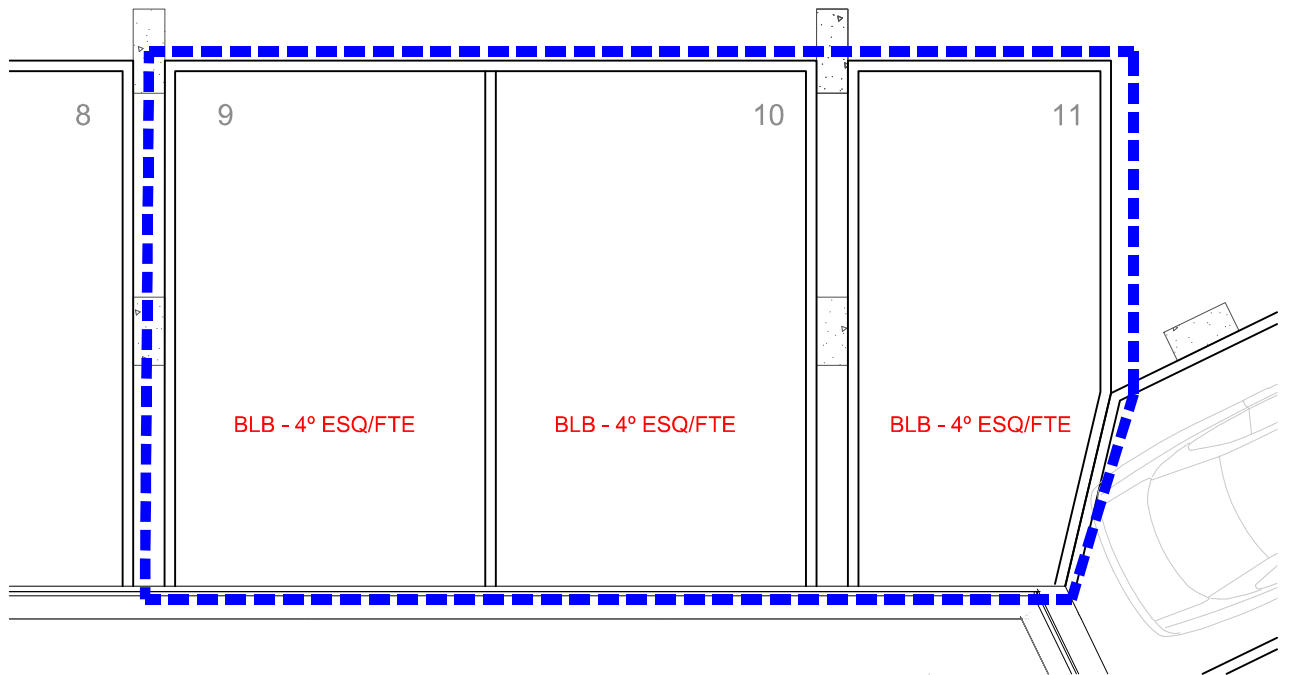

Estacionamento (3 lugares) - Bloco B Piso 1

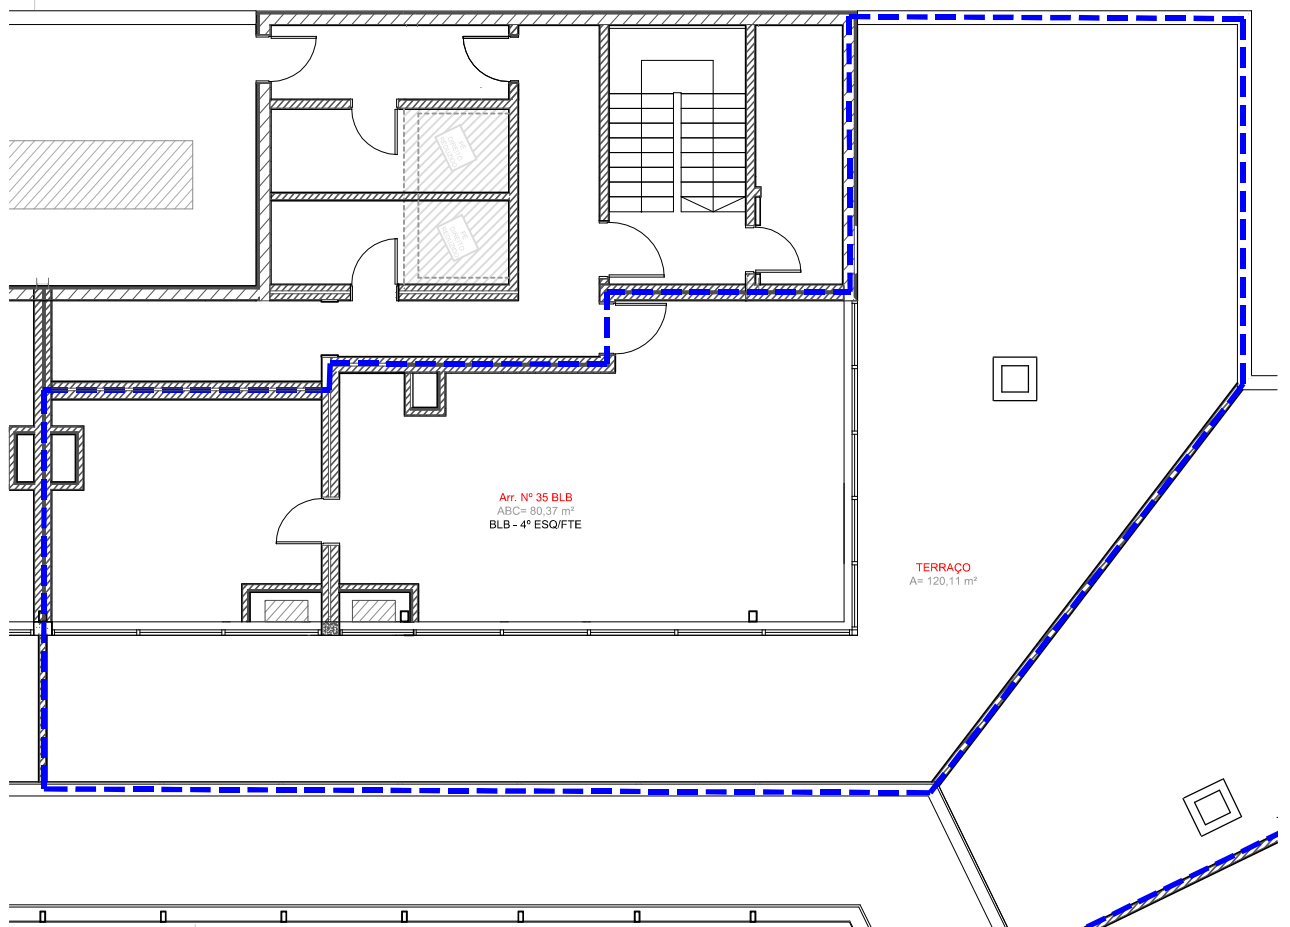

Arrecadação (1 un) - Bloco B Piso 5

Edifício de Habitação
Praceta Bernardo Sasseti Lote 1 Bloco B
Apartamento 4º ESQ FTE
T3

Julho 2024

NEARBY
lagos